
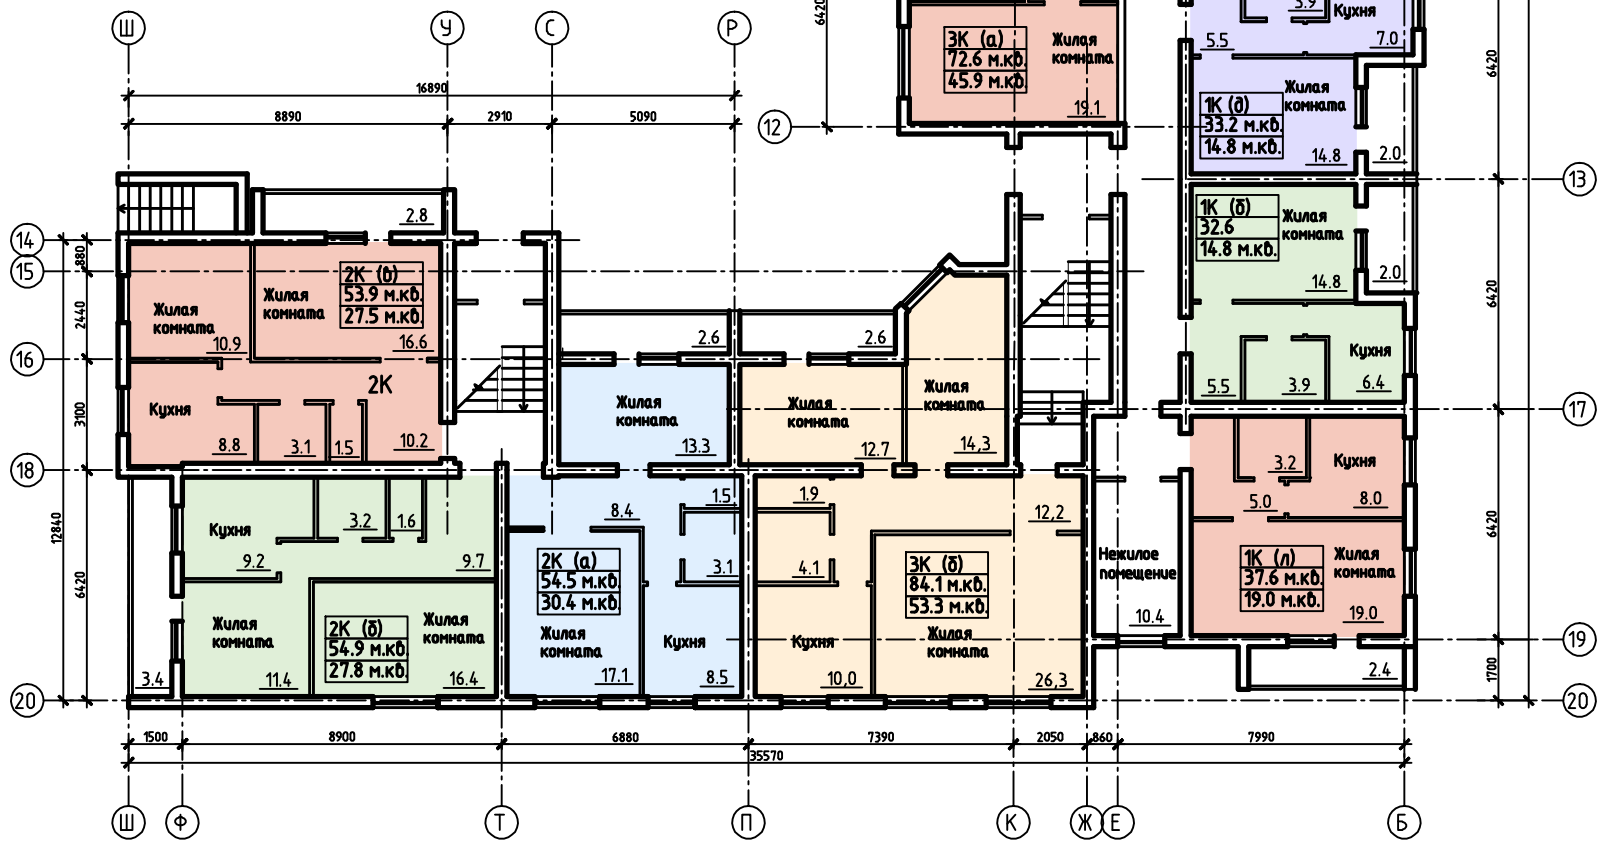


План типового этажа

Технико-экономические показатели

Поз.	Тип квартиры	Жилая площадь, м ²	Площадь лоджии, м ² **	Общая площадь квартиры, м ²	Кол. кв-р на эт	Кол. кв-р в доме
1	1К (а)	14.0	1.9	32.2	2	6
2	1К (б)	14.8	2.0	32.6	1	3
3	1К (в)	14.9	2.0	32.6	2	6
4	1К (г)	14.7	2.0	33.1	2	6
5	1К (д)	14.8	2.0	33.2	1	3
6	1К (ж)	19.5	2.0	42.8	1	3
7	1К (з)	19.5	2.0	42.9	1	3
8	1К (и)	19.5	2.0	42.9	1	3
9	1К (л)	19.0	2.4	37.6	1	3
10	2К (а)	30.4	2.6	54.5	1	3
11	2К (б)	27.8	3.4	54.9	1	3
12	2К (в)	27.5	2.8	53.9	1	3
13	3К (а)	45.9	1.9	72.6	1	3
14	3К (б)	53.3	2.6	84.1	1	3

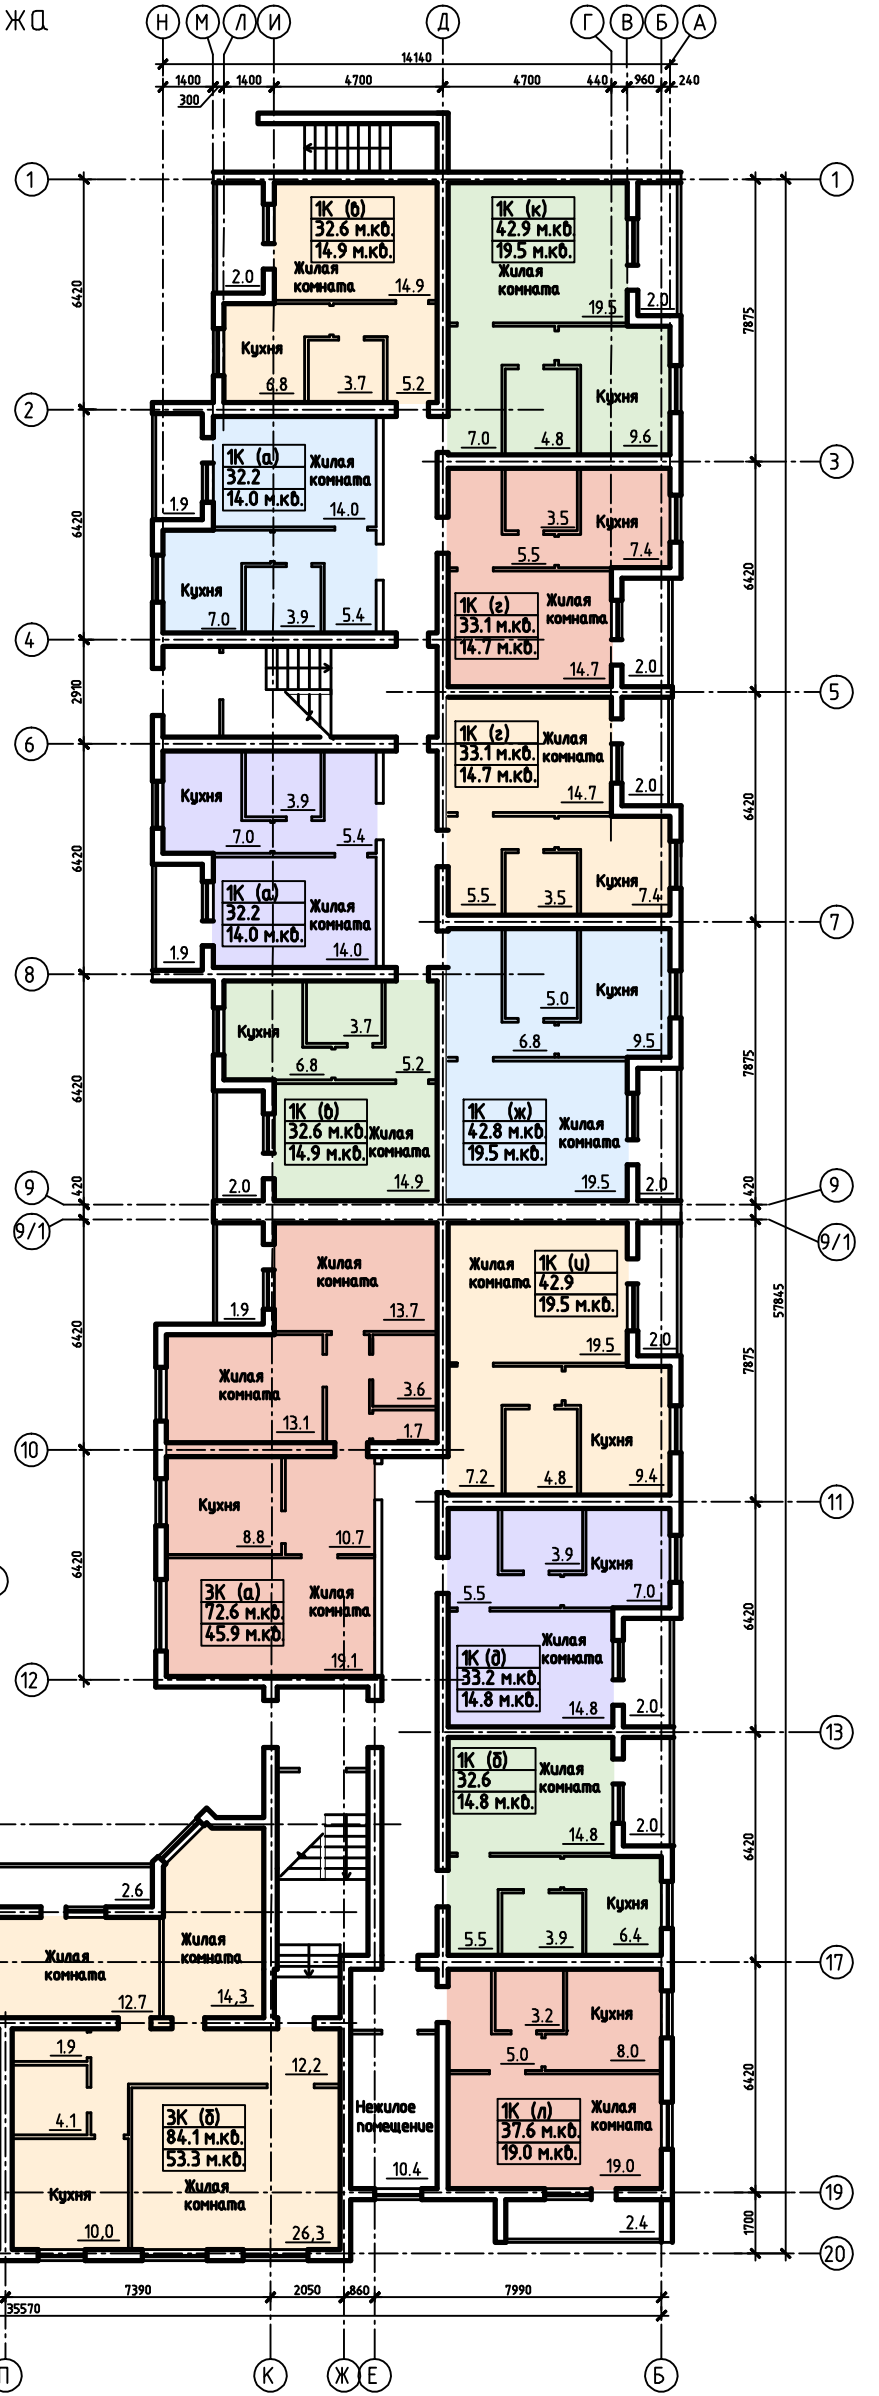

1. ** При подсчёте общей площади квартиры, площадь лоджий учтена с понижающим коэффициентом – 0,5.

2К (а) тип квартиры
56.2 м.кв. общая площадь
27.8 м.кв. жилая площадь

02-0367-05.13-ЭП

Заказчик: ООО "ДорСтрой"
Свердловская обл., г. Дегтярск, ул. Озерная, д.12б.

Изм.	Кол. уч.	Лист	№ док.	Подп.	Дата
Проверил				Злобина	05.13
Разработал				Айтжанова	05.13

Многokвартирный 3-х этажный
жилой дом.

Стадия	Лист	Листов
ЭП	5	

План типового этажа.

ООО
"ИнтерПроектСтрой"

Формат А3

Согласовано

Взам. инв. №

Подп. и дата

Инв. № подл.